



AGUAS ARRIBA

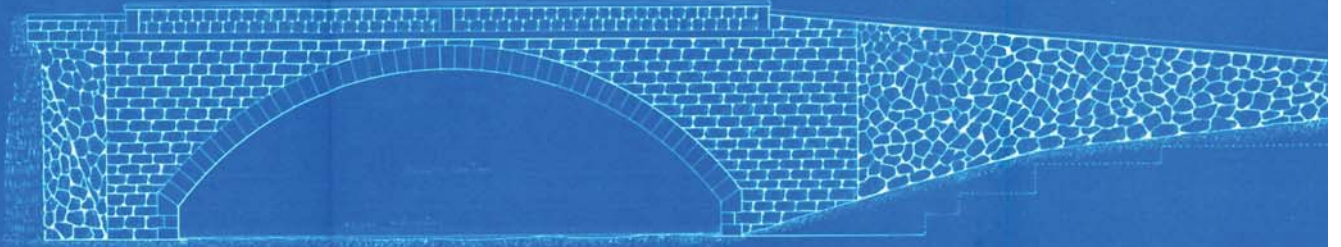


PLANTA



ALZADO AGUAS ABAJO

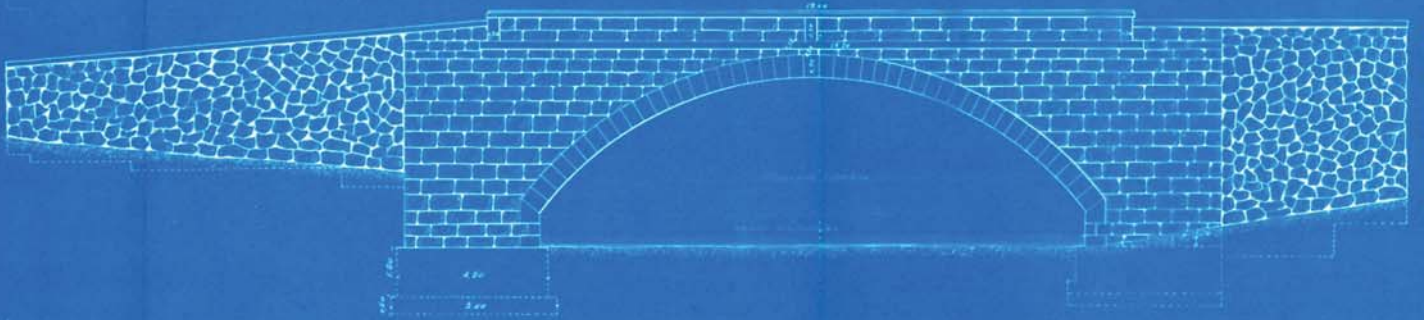

SECCION POR LA CLAVE

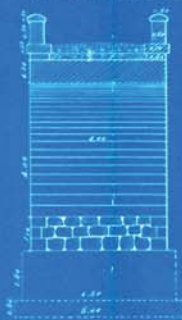

Escala 1/100